


**SCHNITT**  
HEA-Stütze 17 Stg.  
Brüstung PRIMO 110  
Blende - Decke

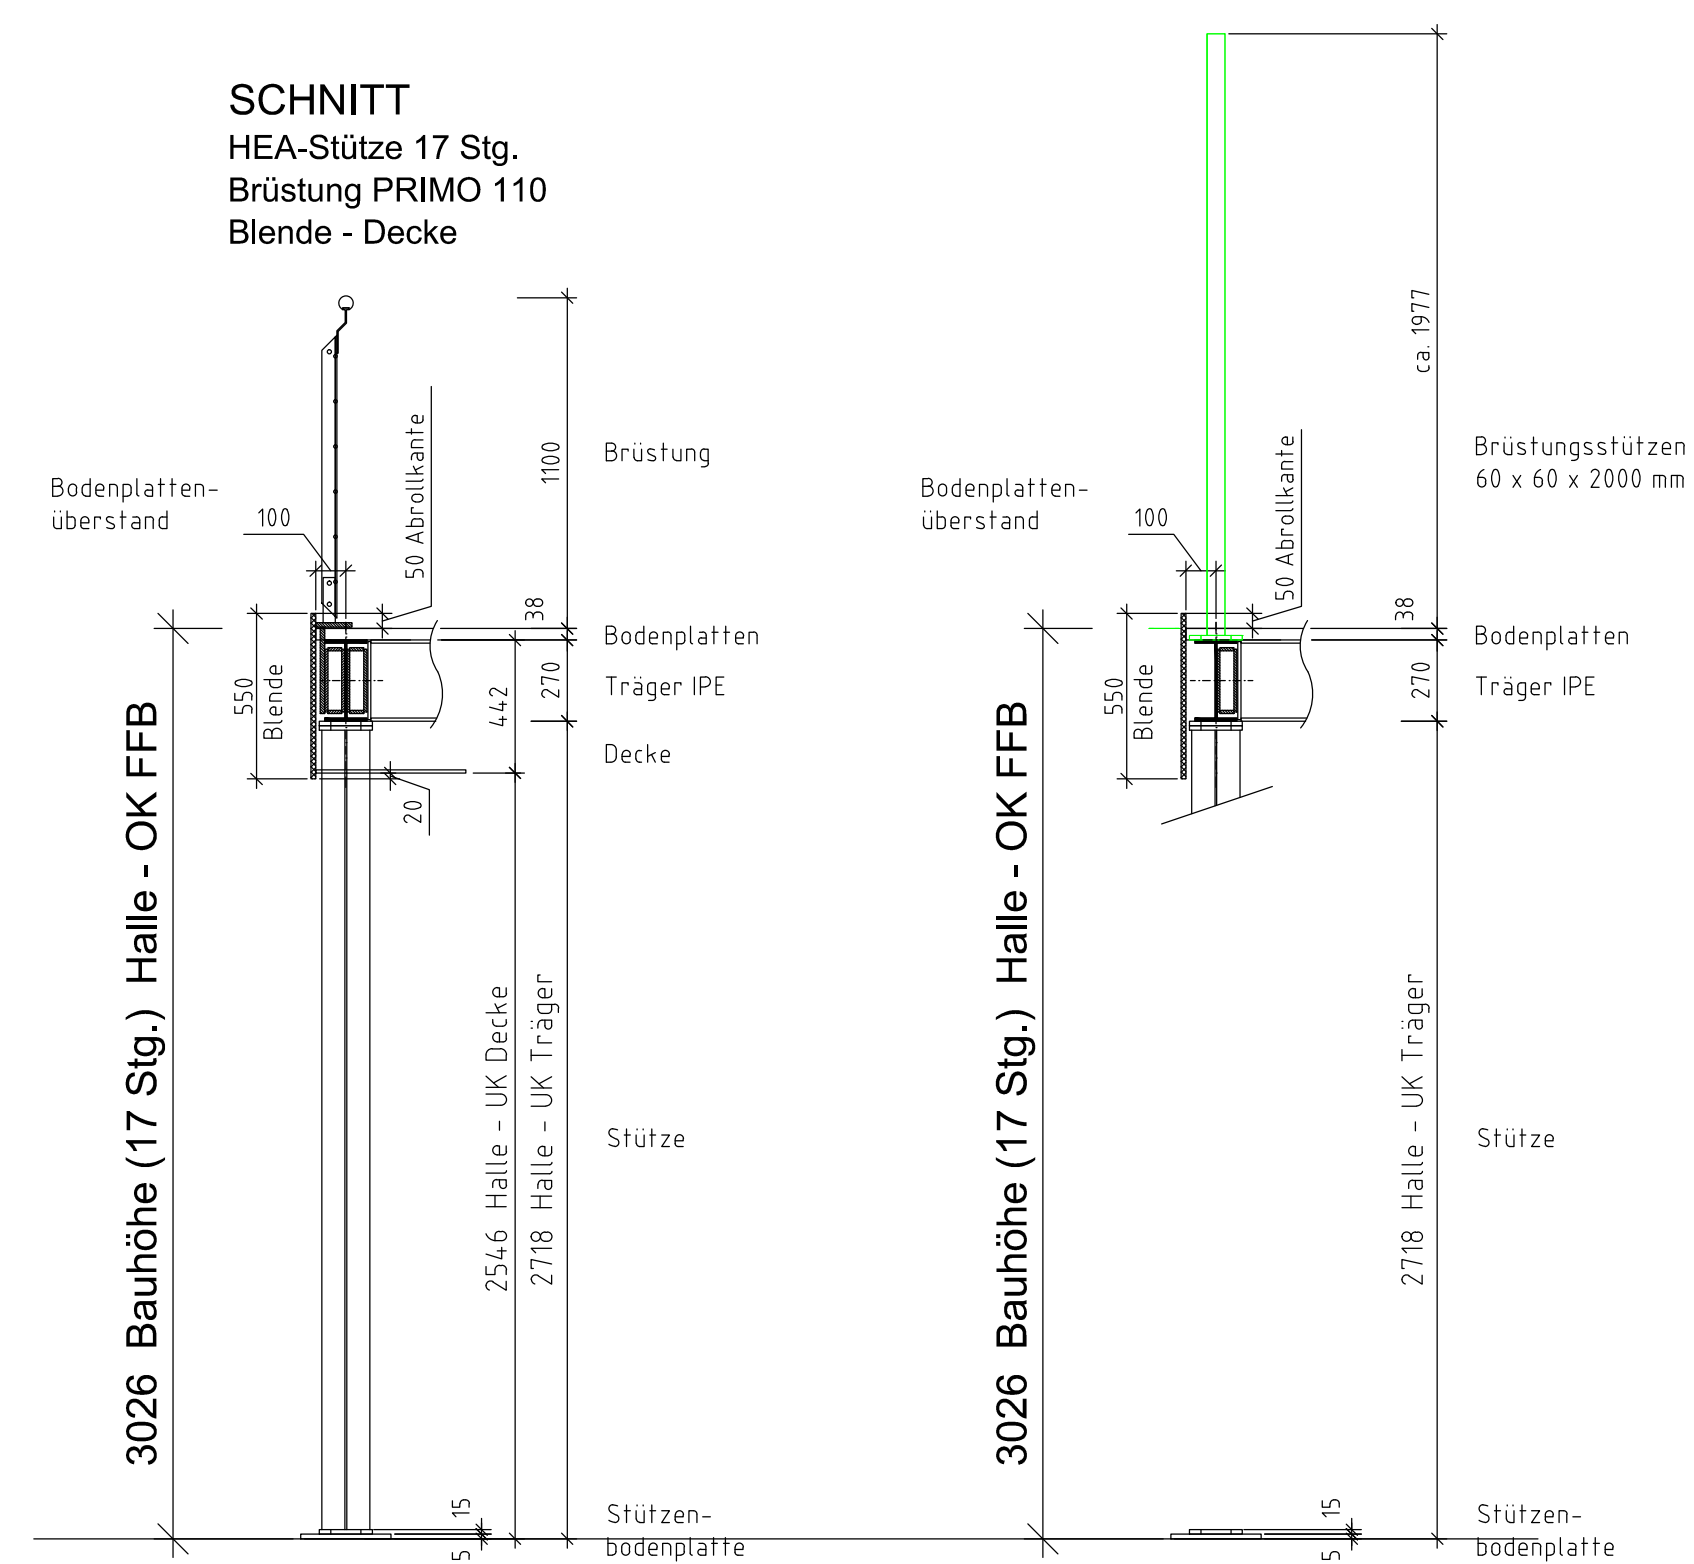

**A = 196 m<sup>2</sup>**  
**Bauhöhe 3026 mm + 150 mm = 3176 mm**  
**ab OK bauseitigem Boden**  
**q<sub>k</sub> = 3,5 kN/m<sup>2</sup>**

Stützenunterlage mm

--- Brüstungspfosten 60x60x900 und 2000 mm

Treppen - PRIMO 110 / LB 1,2 m

Bodenplattenüberstand 100 mm über Trägerachse