
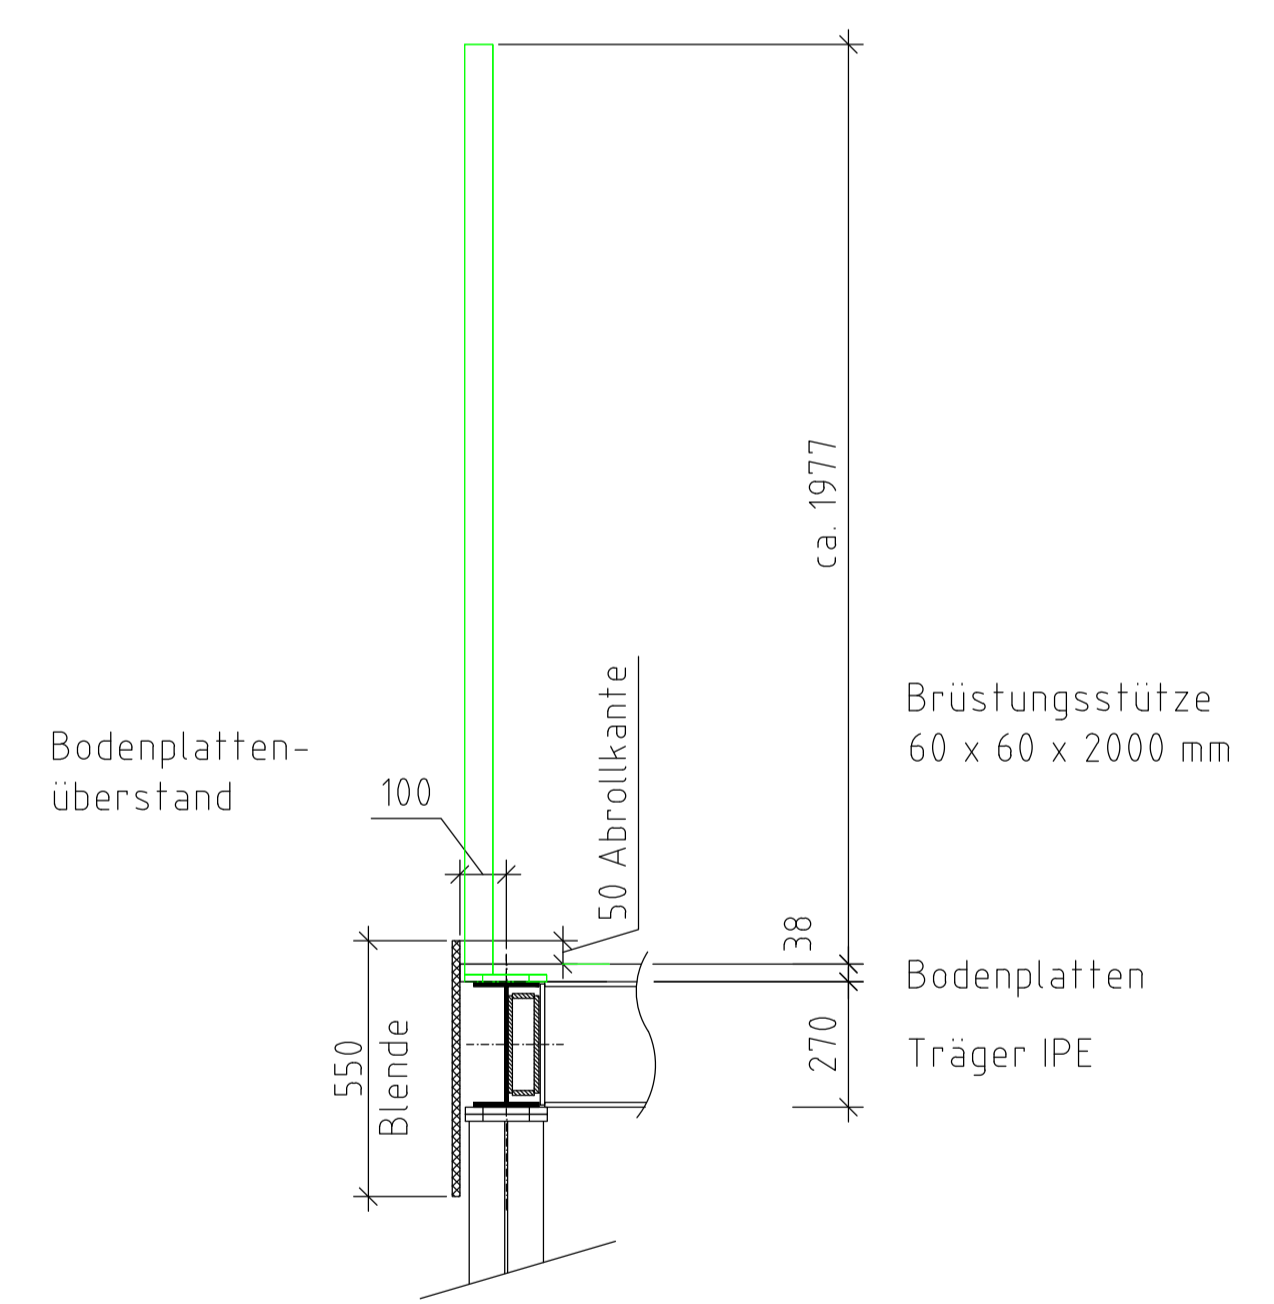


SCHNITT
 HEA-Stütze 17 Stg.
 Brüstung PRIMO 110
 Blende - Decke

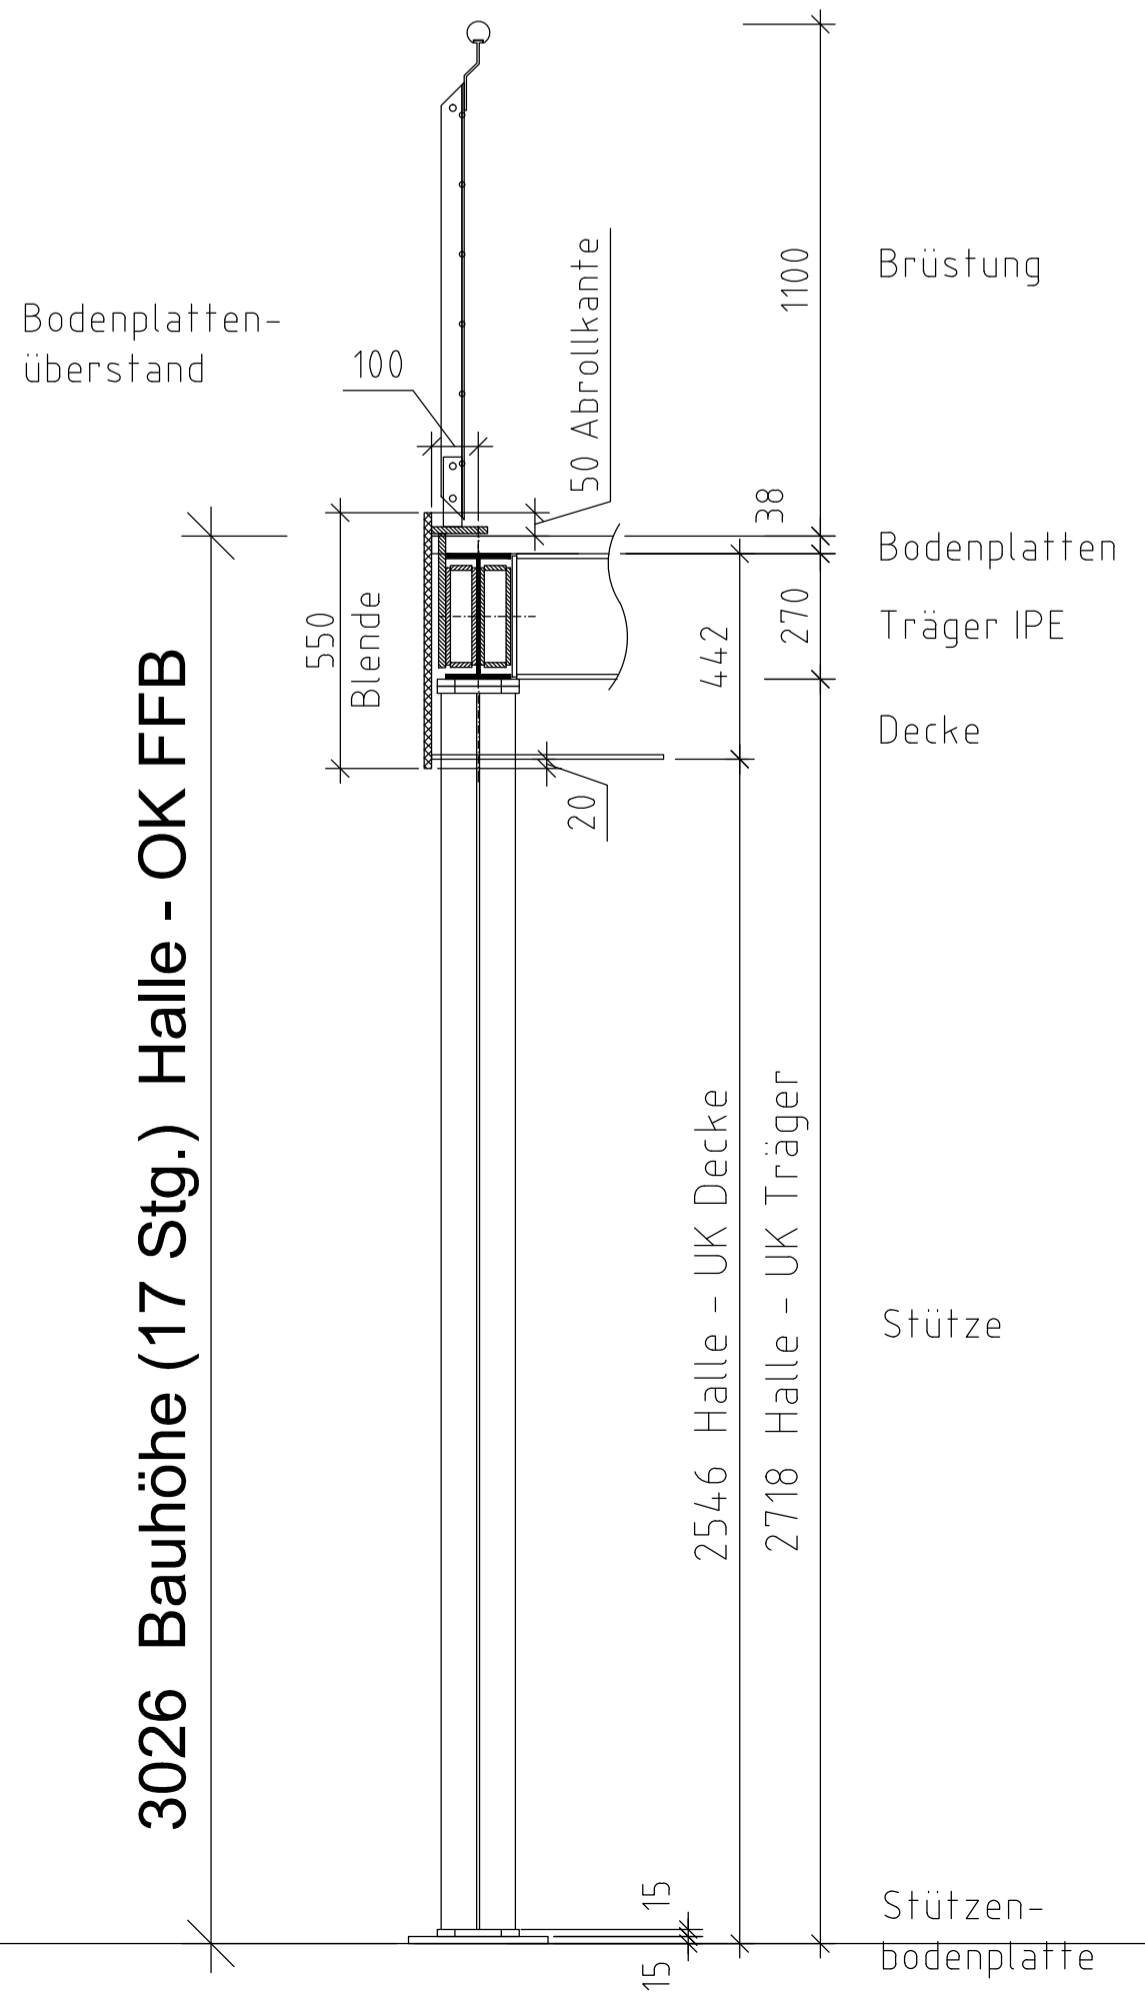

A = 209 m²
 Bauhöhe 3026 mm
 ab OK bauseitigem Boden
 q_k = 3,5 kN/m²

Stützenunterlage mm
 --- Brüstung - PRIMO 110 mit Glas
 --- Brüstungsposten 60x60x2000

Treppe - PRIMO 110
 Ohne Geländer - Handlauf an Wand

Bodenplattenüberstand 100 mm über Trägerachse

3026 Bauhöhe (17 Stg.) Halle - OK FFB