


**SCHNITT**  
 HEA-Stütze 20 Stg.  
 Brüstung PRIMO 110  
 Blende - Decke

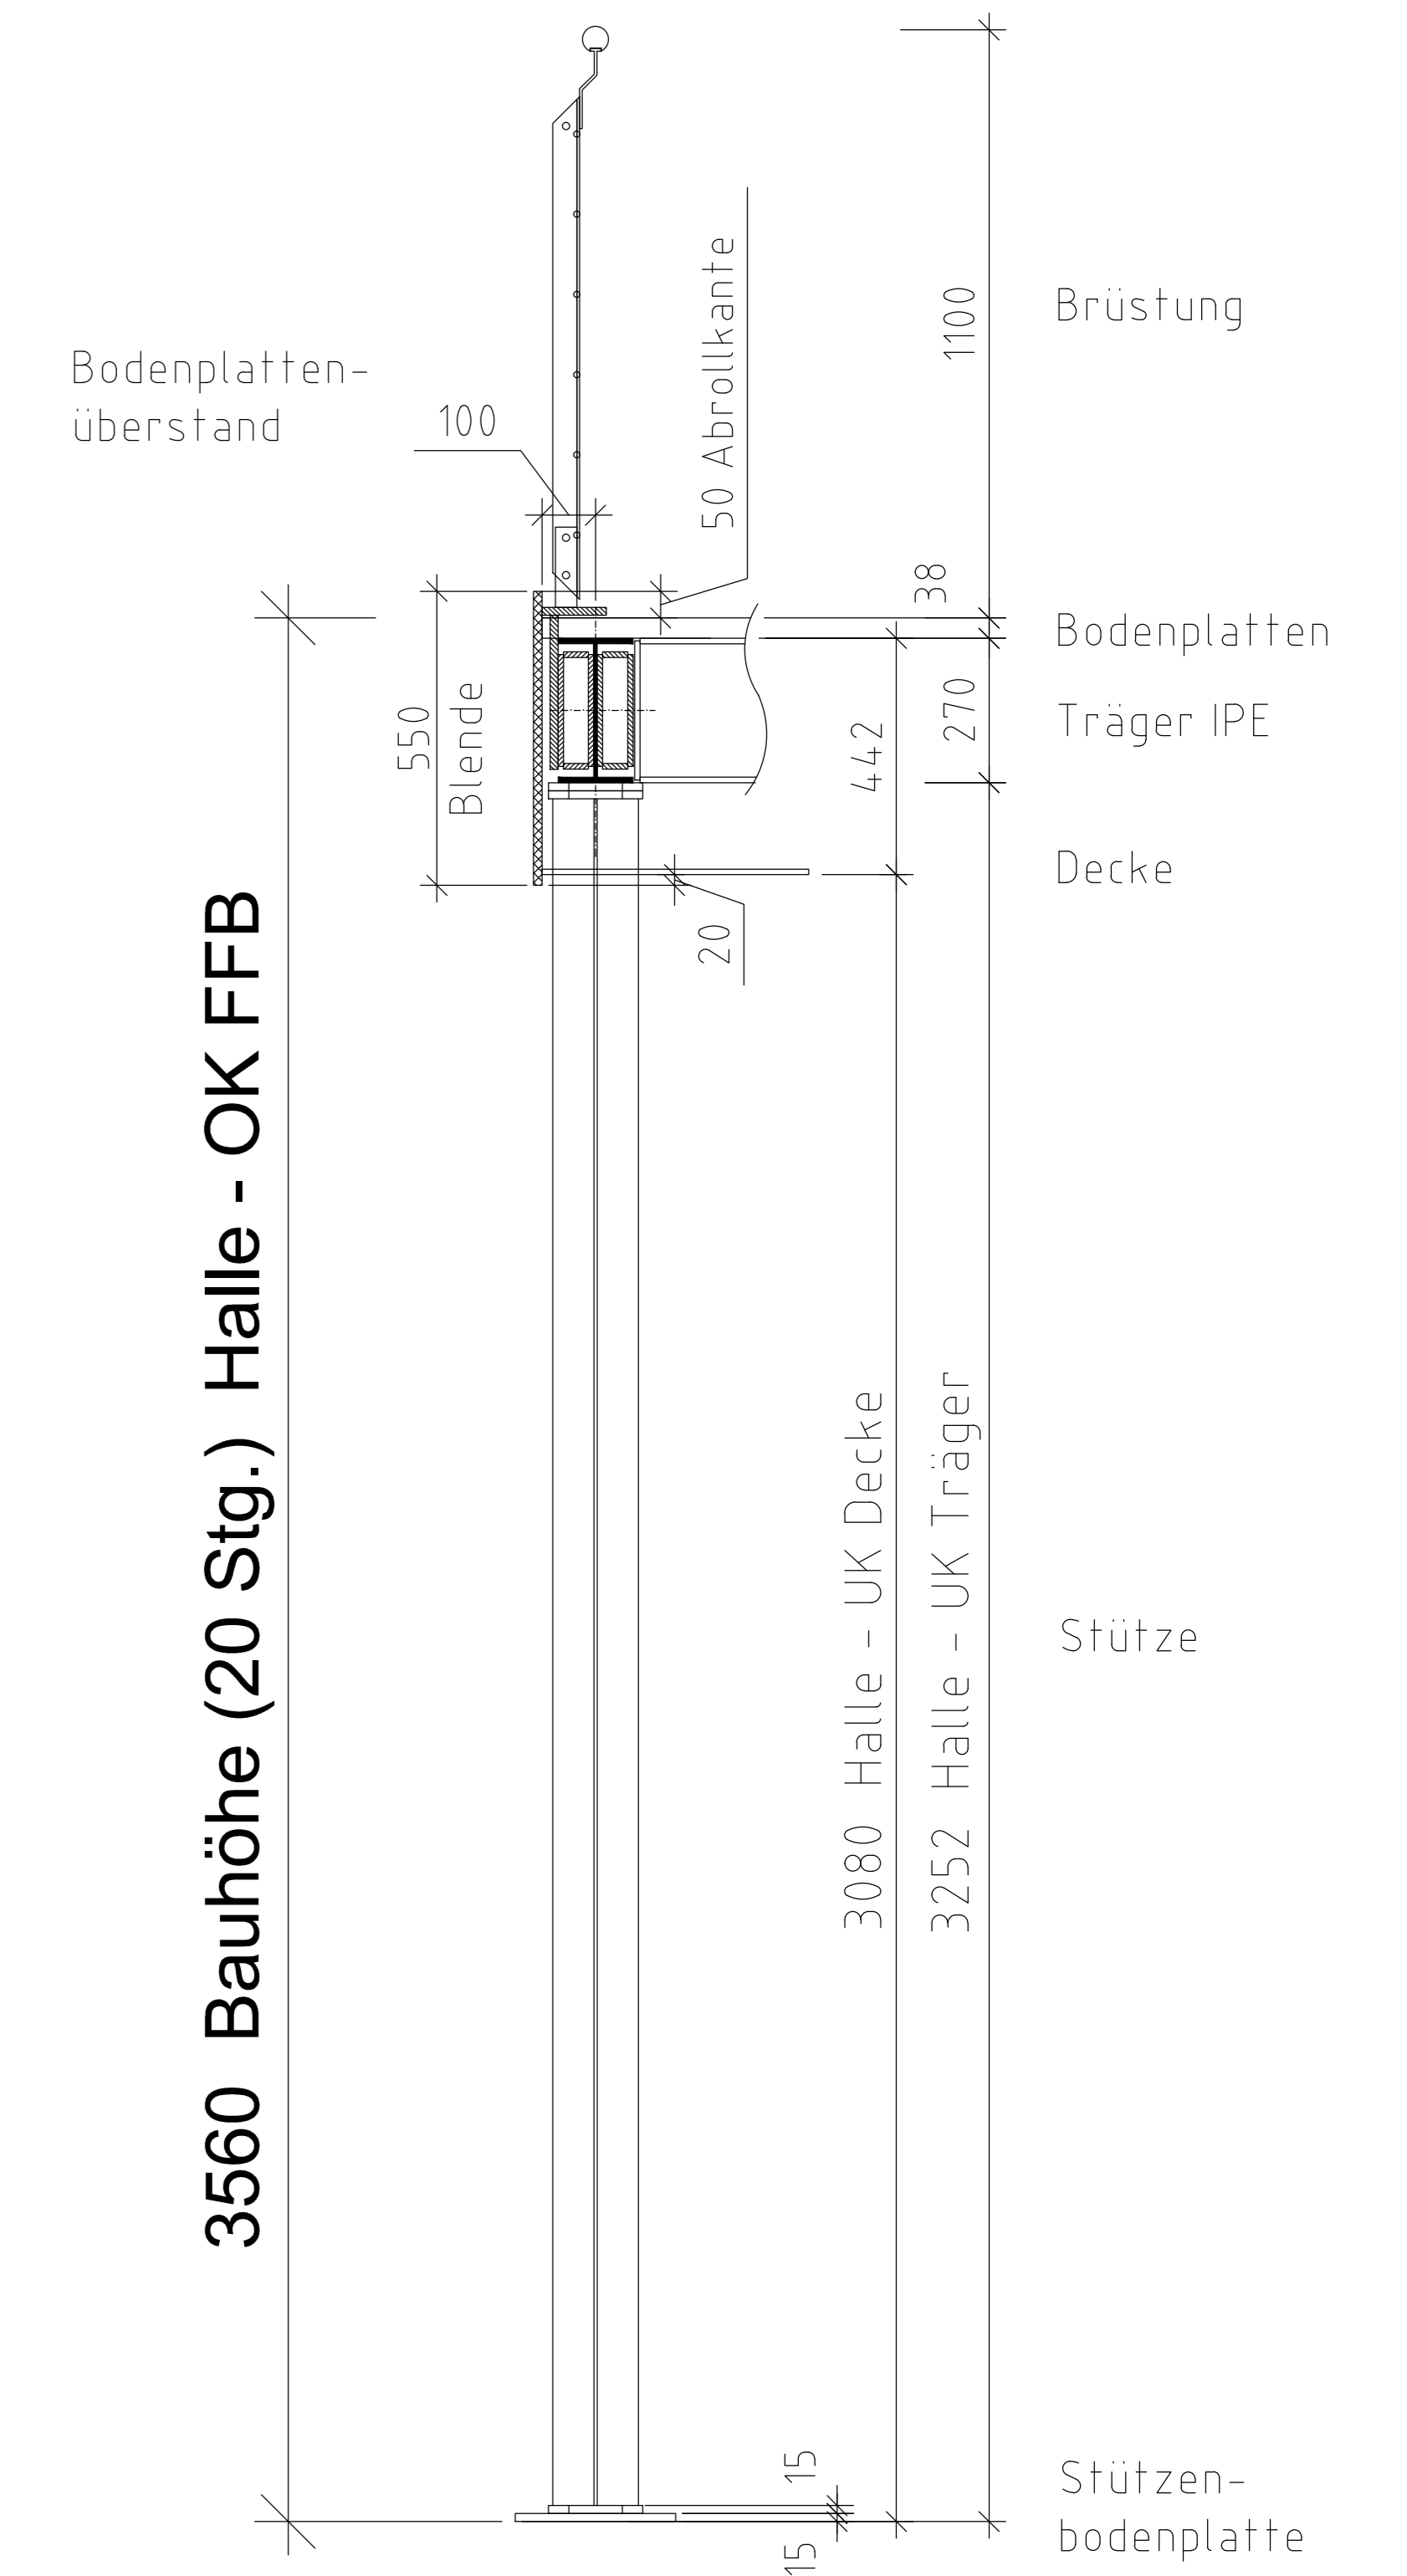

A = 477 m<sup>2</sup>  
 Bauhöhe 3560 mm  
 ab OK bauseitigem Boden  
 q<sub>k</sub> = 3,5 kN/m<sup>2</sup>

Stützenunterlage mm

--- Brüstung - PRIMO 110  
 --- Brüstungsposten 2000 mm

Treppe - PRIMO 110

Bodenplattenüberstand 100 mm über Trägerachse