


SCHNITT
HEA-Stütze 17 Stg.
Brüstung PRIMO 110
Blende - Decke

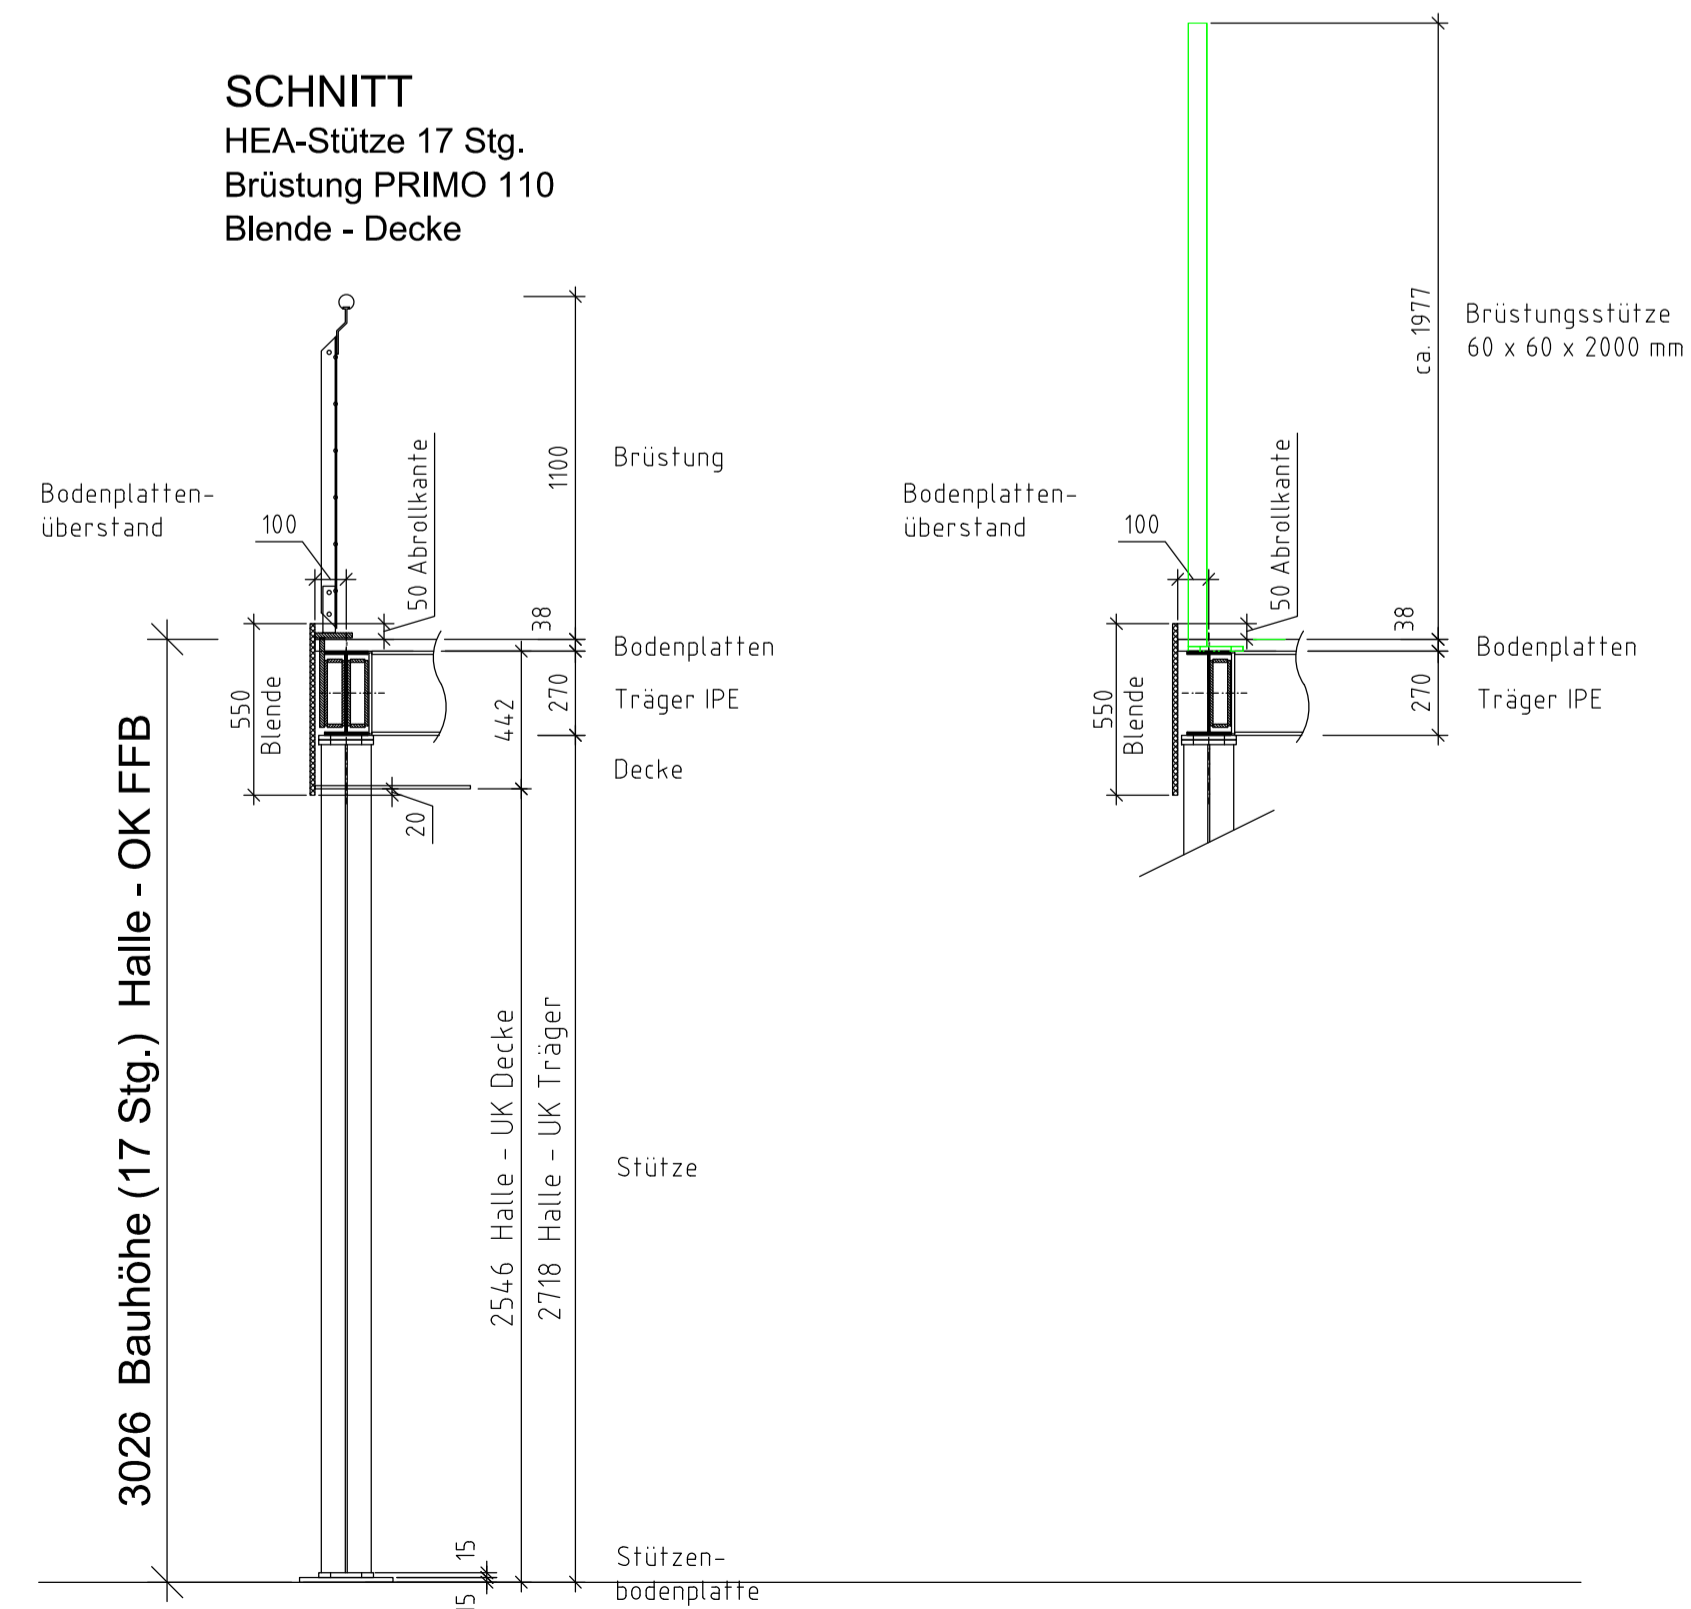

A = 249 m²
Bauhöhe 3026 mm
ab OK bauseitigem Boden
 q_k = 3,5 kN/m²

Stützenunterlage mm

--- Brüstungssteher 60x60x2000 mm, Aussenkante

=== Brüstung - PRIMO 110

Treppe - PRIMO 110

Bodenplattenüberstand 180 mm über Trägerachse