Stahlbühne

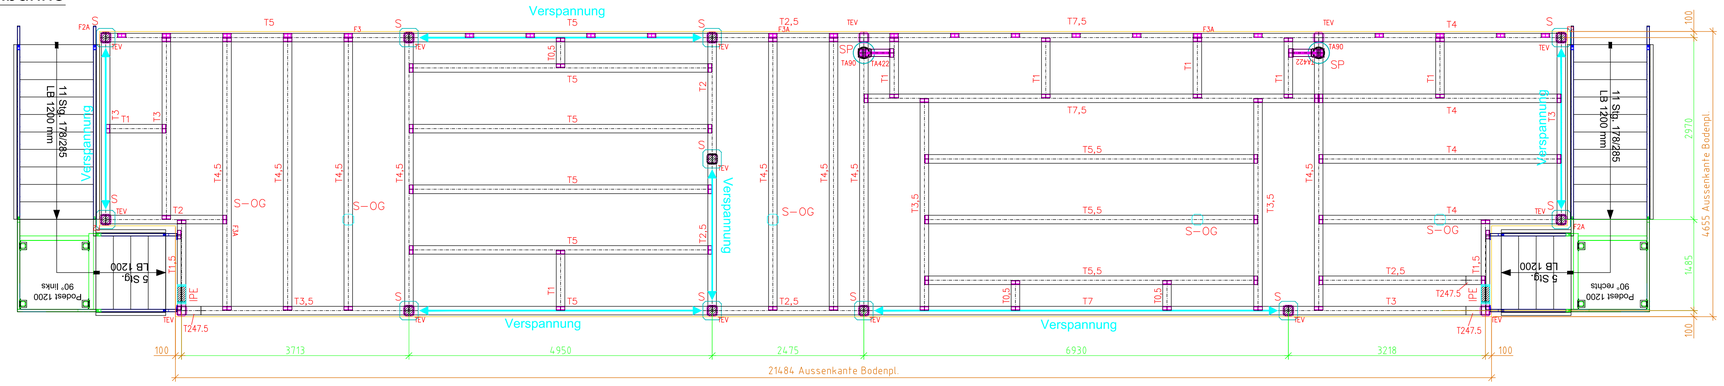

Stahlkranz

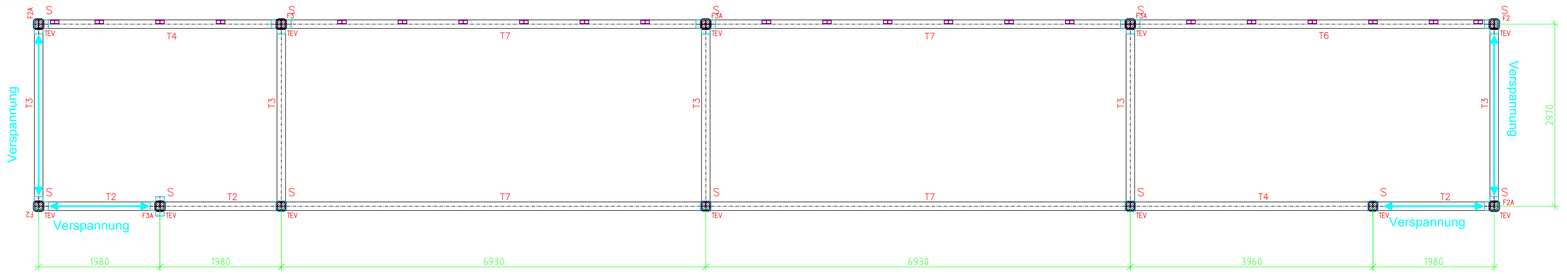

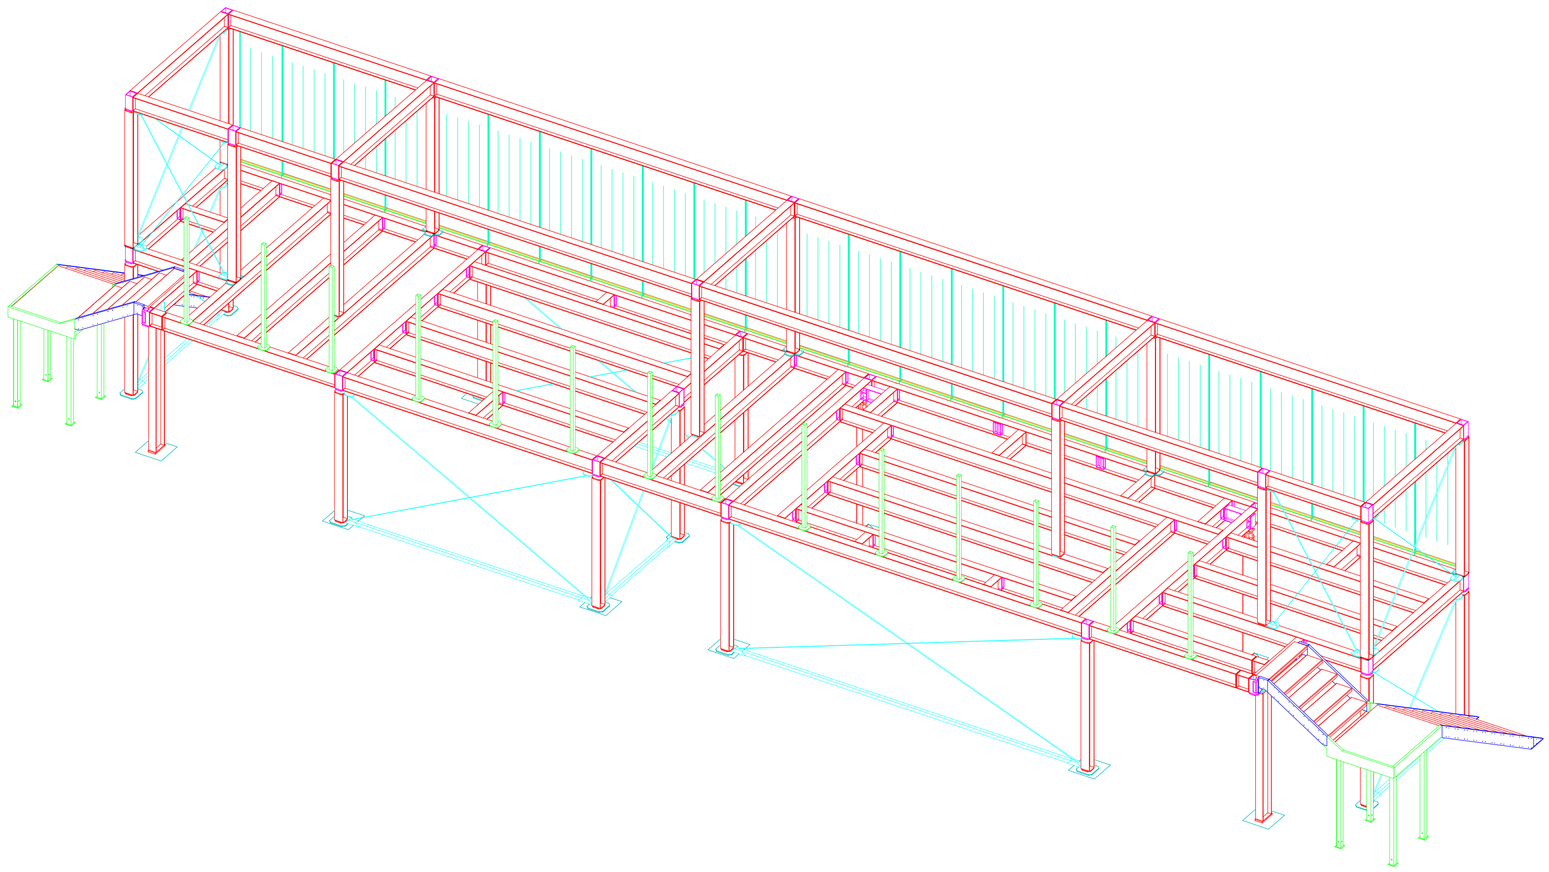

SCHNITT
Glasfassade
Obergeschoss

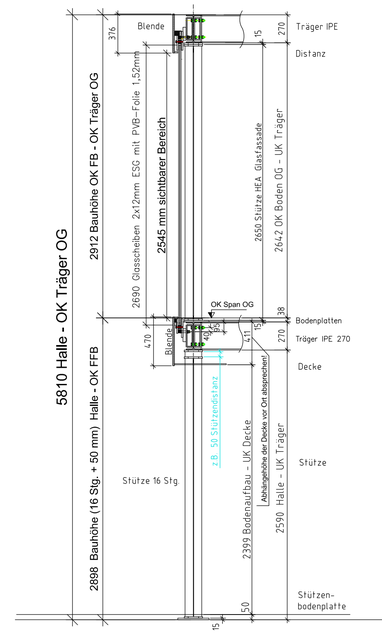

SCHNITT
HEA-Stütze 16 Stg.
Brüstung PRIMO 110
Blende - Decke

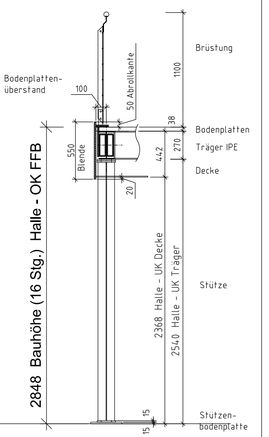

Stahlbühne A = 108 m²
Bauhöhe 2848 mm
ab OK bauseitigem Boden
q_k = 3,5 kN/m²

Stützenunterlage mm

Stahlkranz A = 71 m²
Bauhöhe 5760 mm

– – – Glasfassade mit 24 mm VSG
= = = Brüstung - Brüstungssteher 60x60x2000 mm

2 Treppen - PRIMO 110, LB 1,20 m

Bodenplattenüberstand 100 mm über Trägerachse

MEMO STEEL GmbH
Gewerbestr. 11
D-72535 Heroldstatt
T (+49) 73 89 - 90 87 0
F (+49) 73 89 - 90 87 15
www.memo-steel.de